



- TANQUE DE ALMACENAMIENTO DE G.L.P. (1)

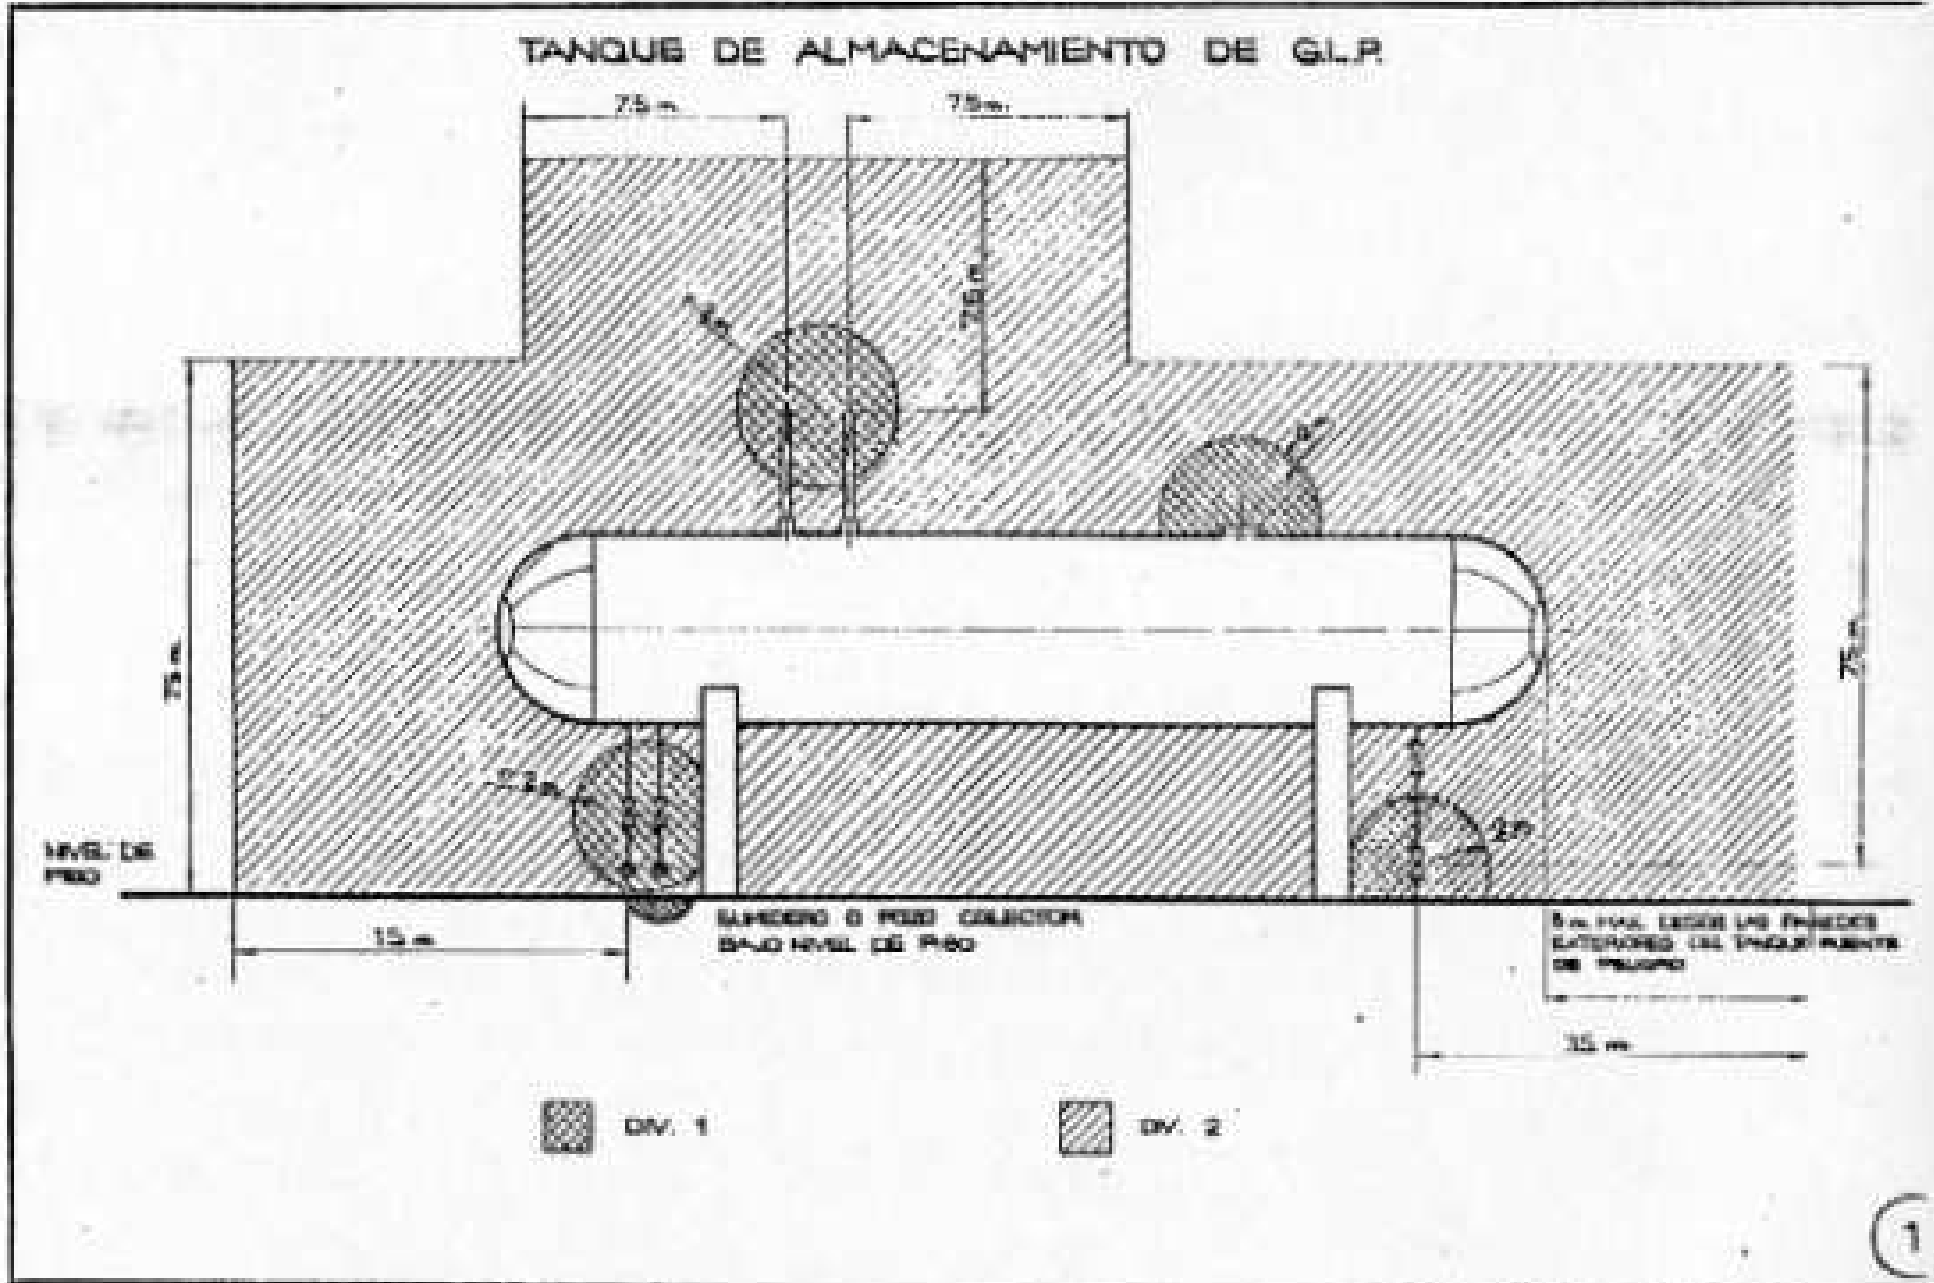

- TANQUE DE ALMACENAMIENTO DE G.L.P. (2)


(2)

TANQUE DE ALMACENAMIENTO DE G.L.P.

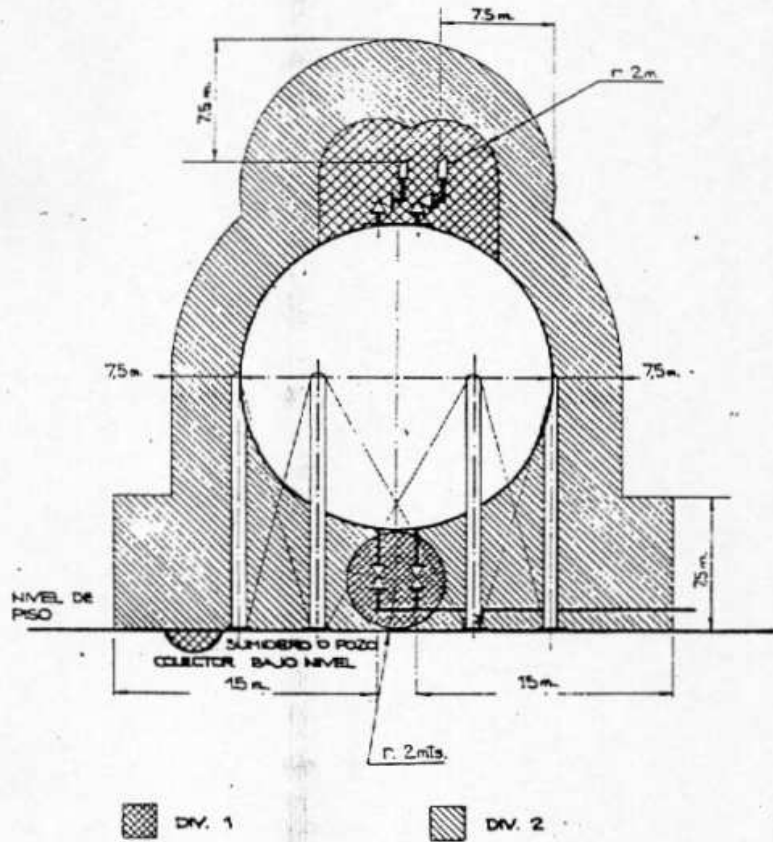


- TANQUE DE ALMACENAJE DE G.L.P. REFRIGERADO

TANQUE DE ALMACENAJE DE G.L.P. REFRIGERADO

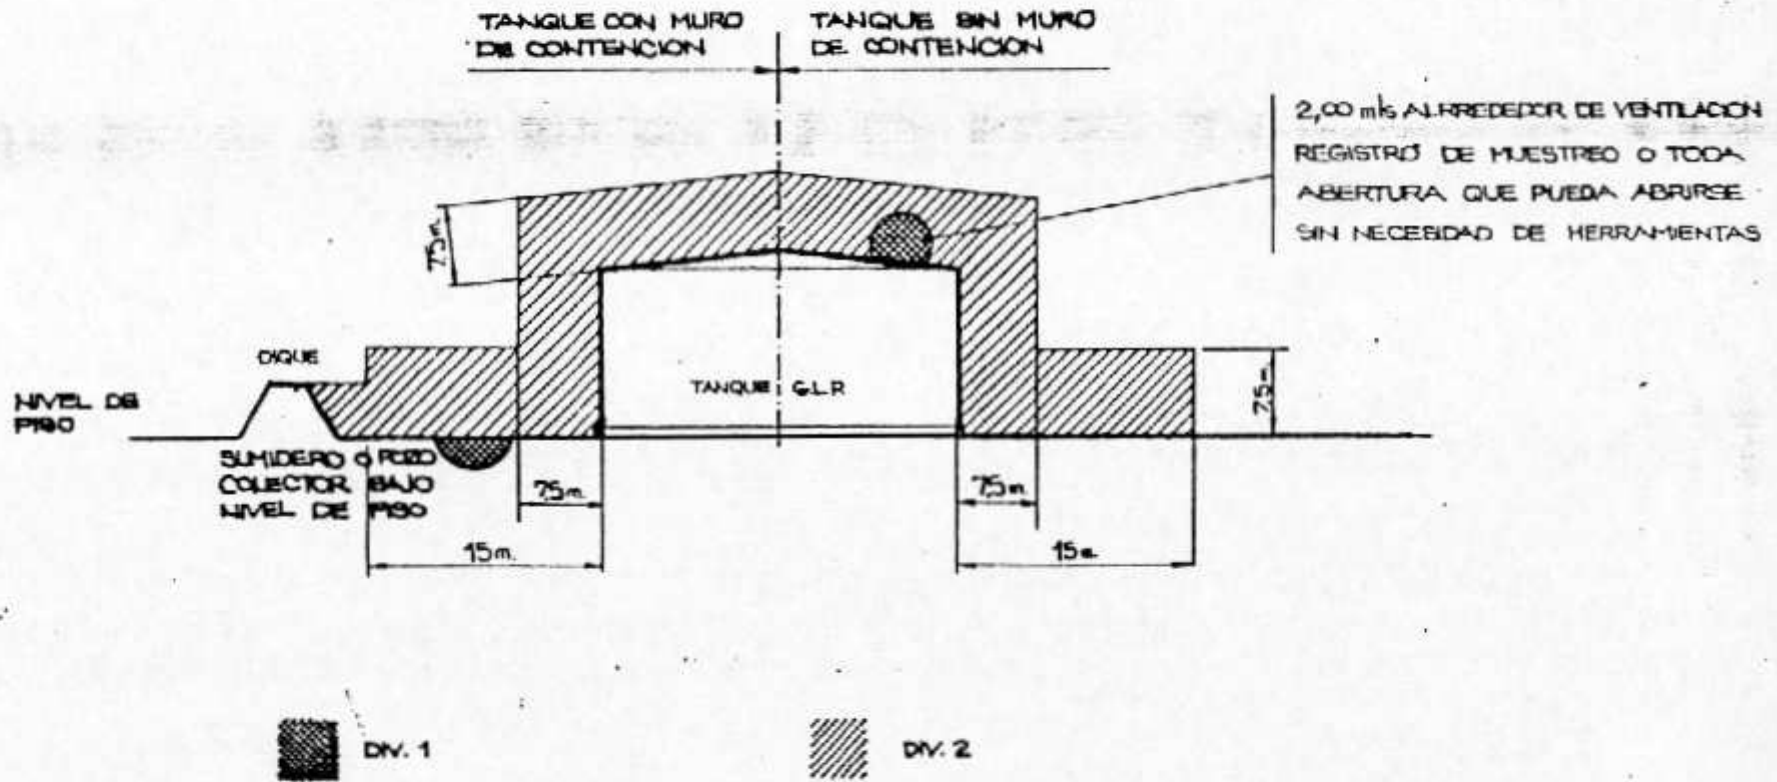

- CARGADERO O DESCARGADERO DE G.L.P.

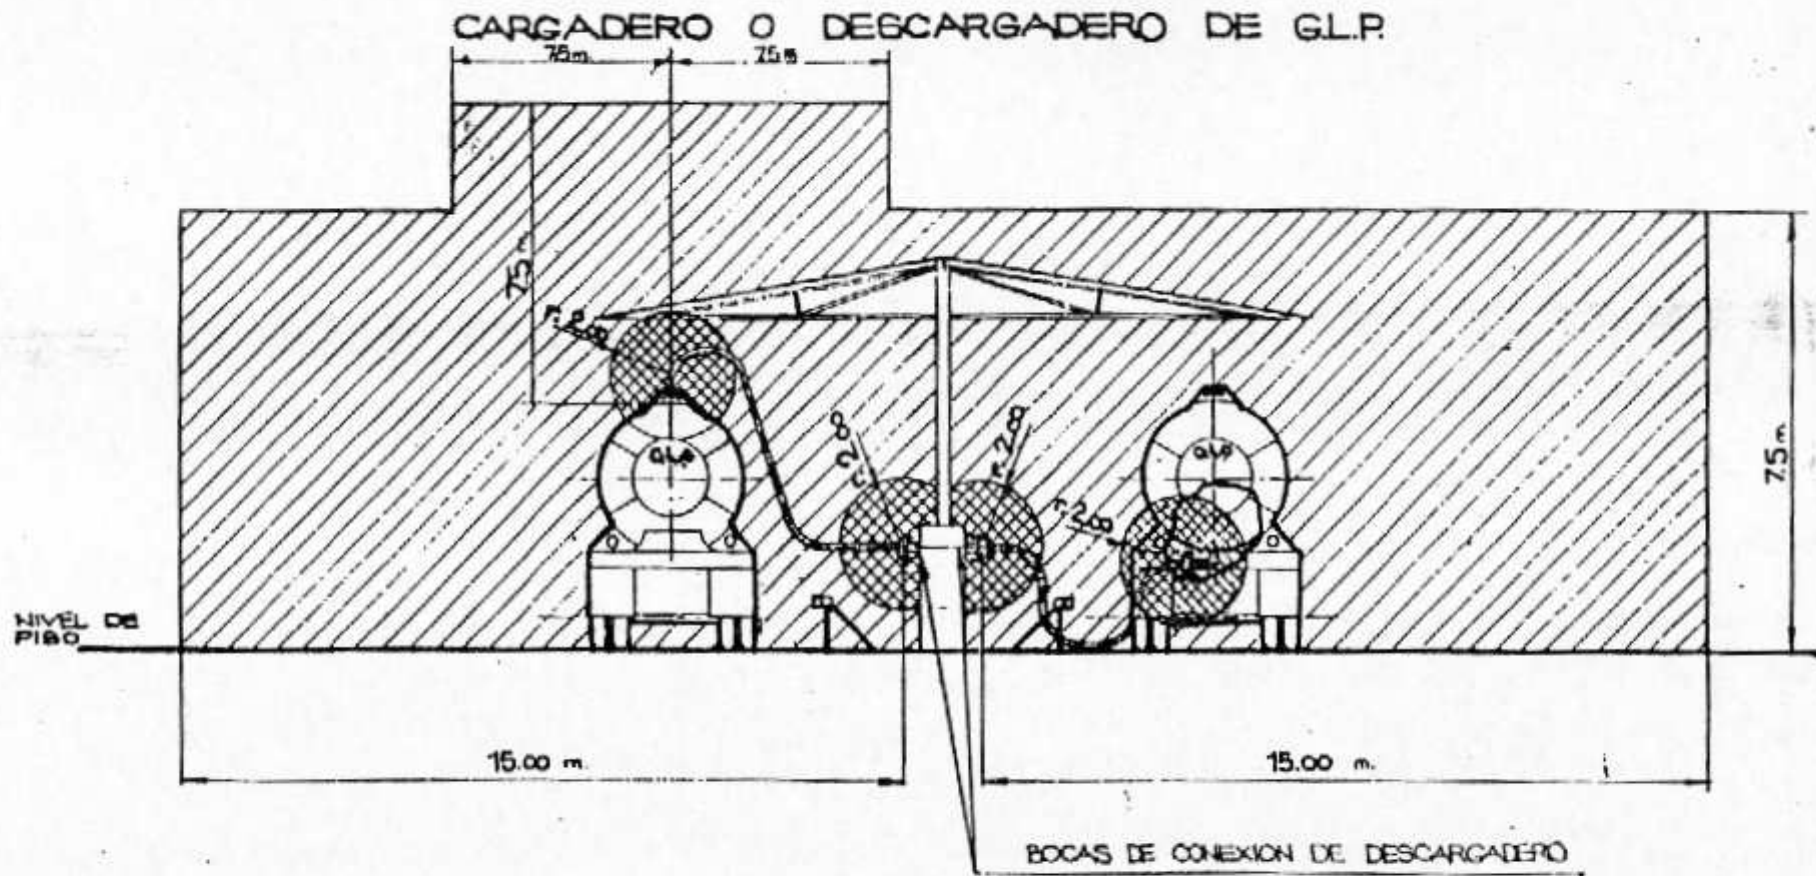

REFERENCIAS






DIV. 2




DIV. 1


- ZONA VENTILADA - Fuente de peligro colocada cerca del nivel de piso

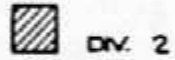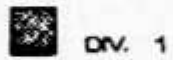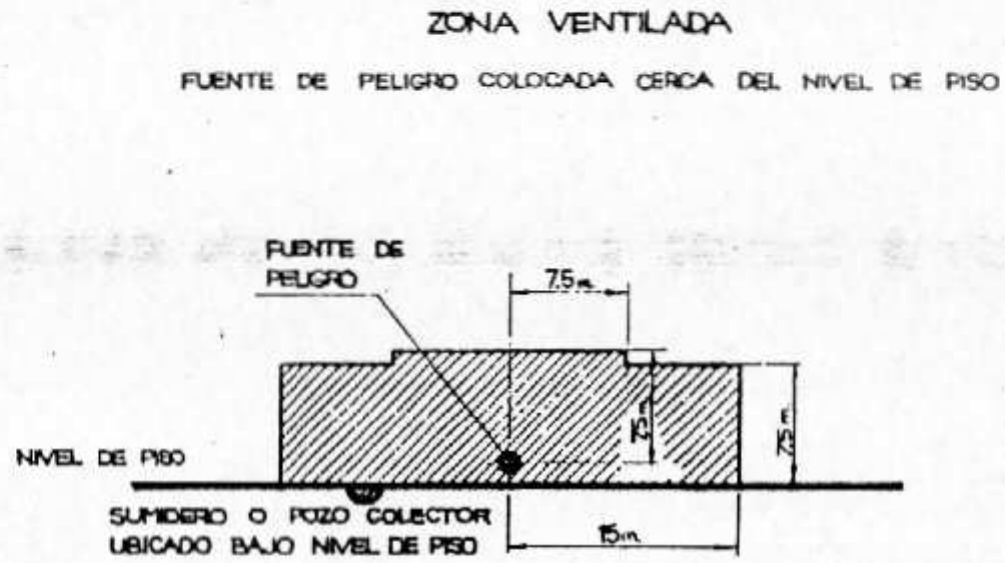

- INSTALACION DE BOMBAS O COMPRESORES DE G.L.P. EN LUGARES CERRADOS

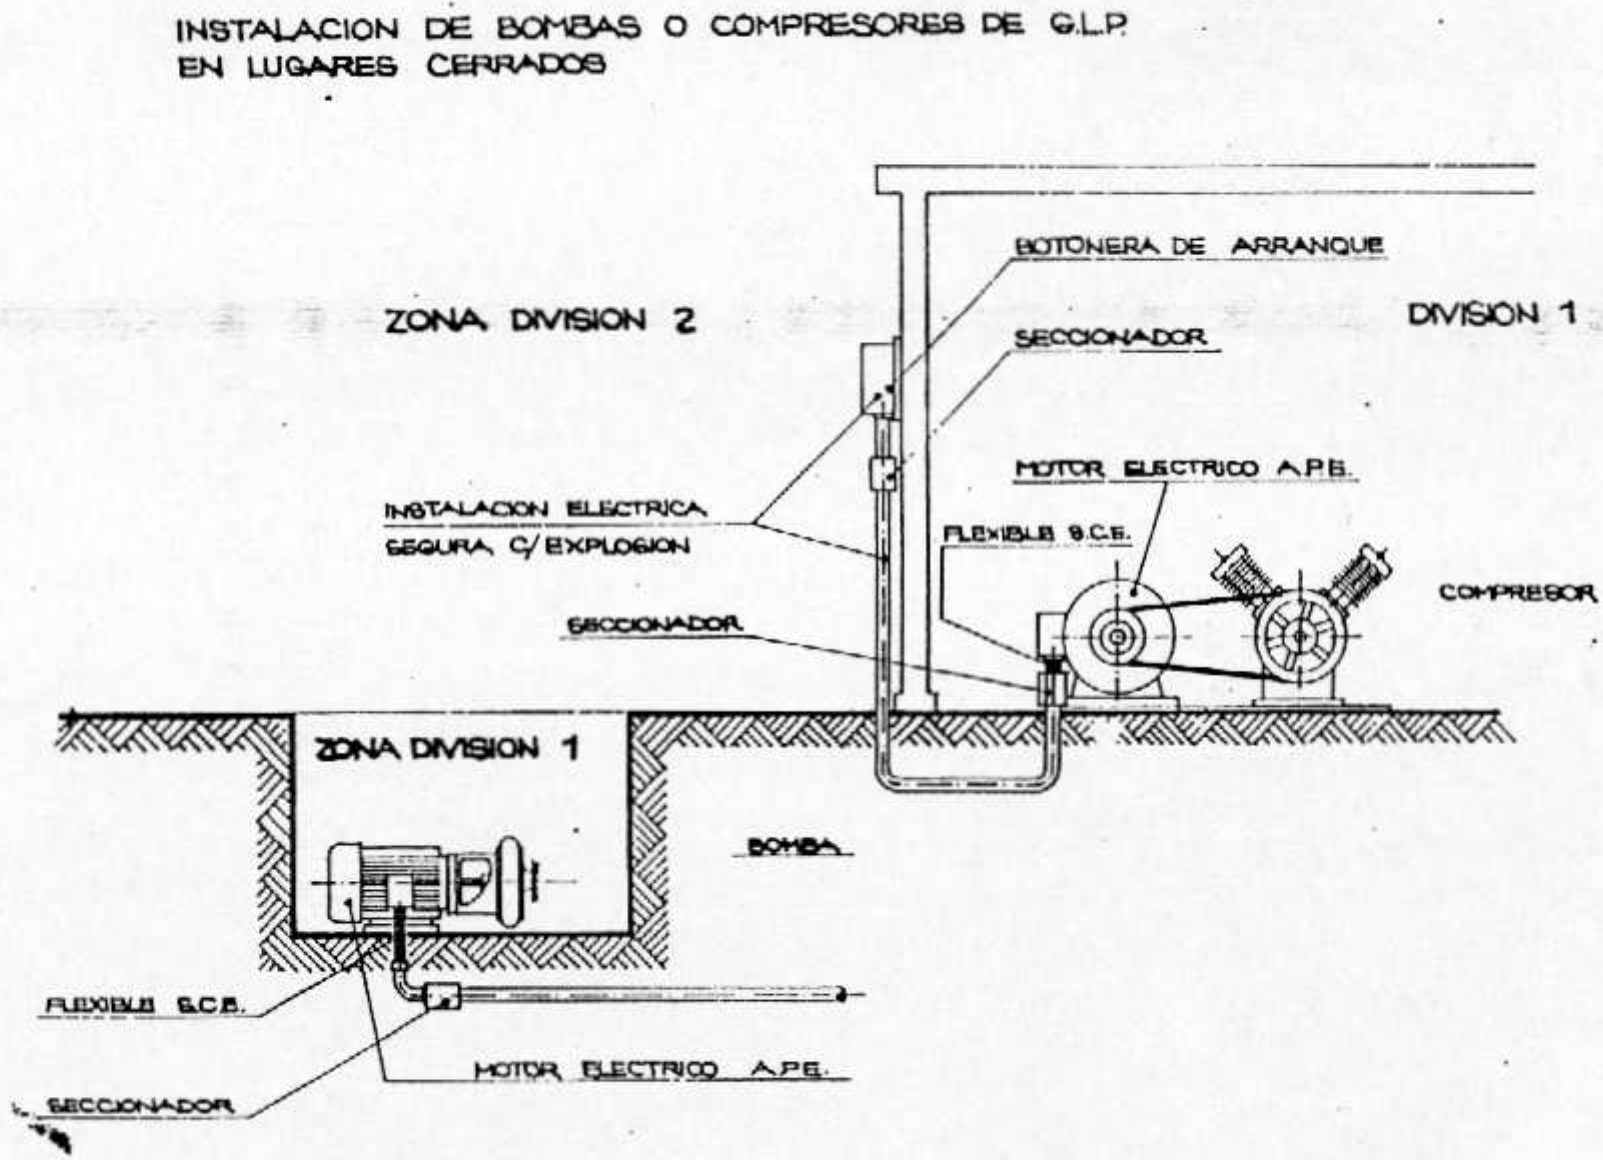


- INSTALACION EN SALA DE BOMBAS DE G.L.P. EN LUGARES ABIERTOS

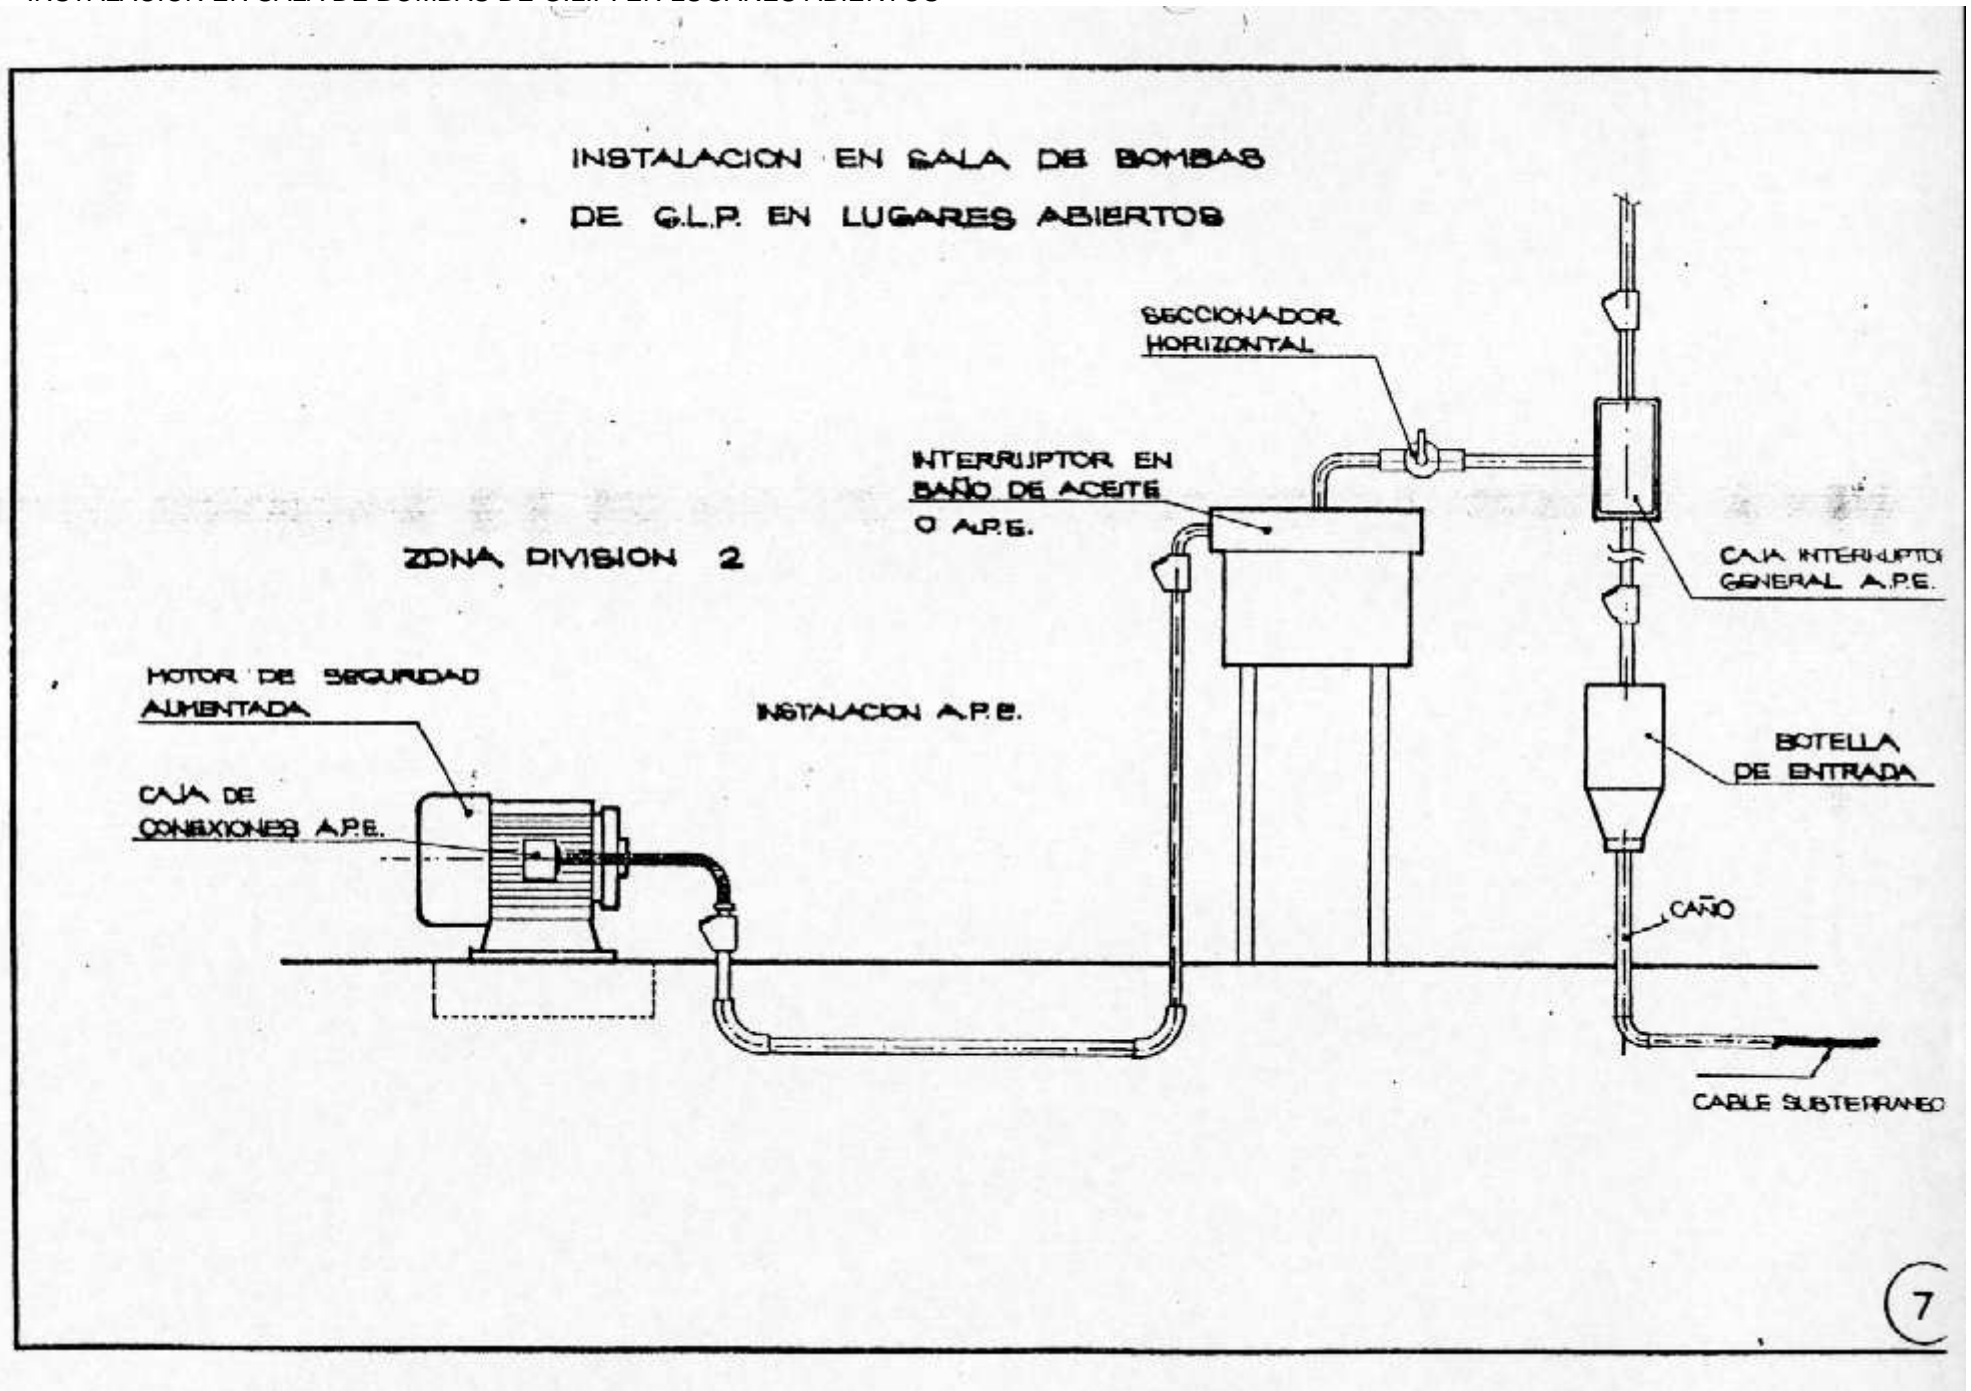

- FUENTE DE PELIGRO EN ZONA VENTILADA NATURALMENTE




FUENTE DE PELIGRO EN ZONA VENTILADA NATURALMENTE

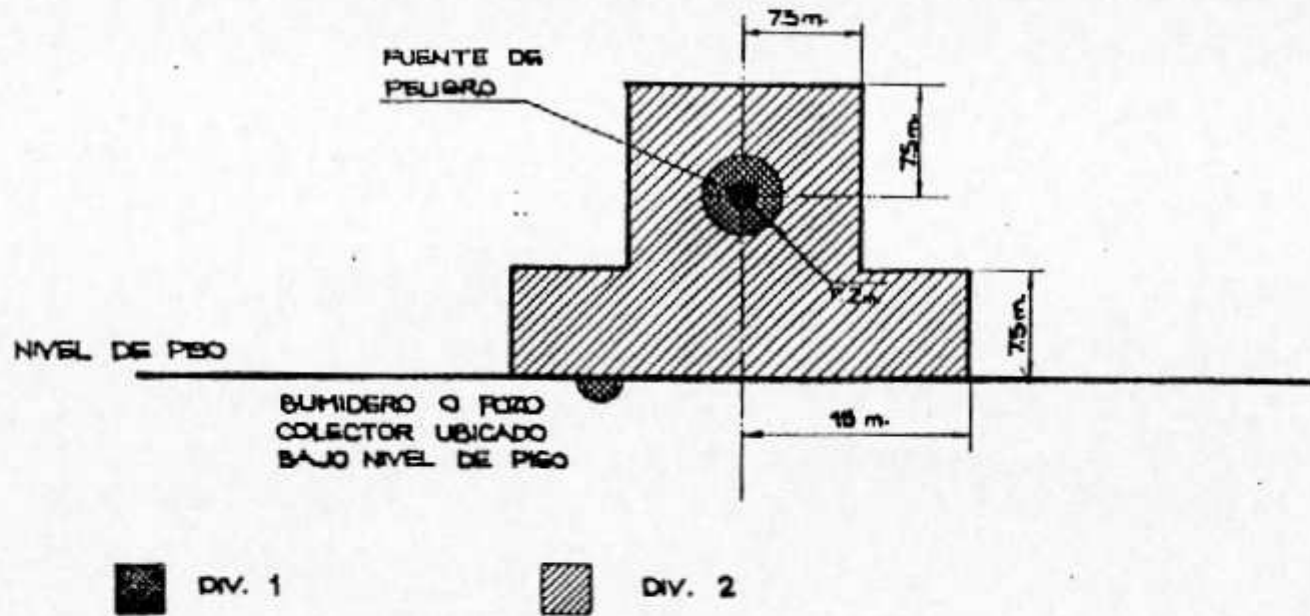

- RECINTO VENTILADO CON INSTALACIONES DE G.L.P.

RECINTO VENTILADO CON INSTALACIONES DE G.L.P.

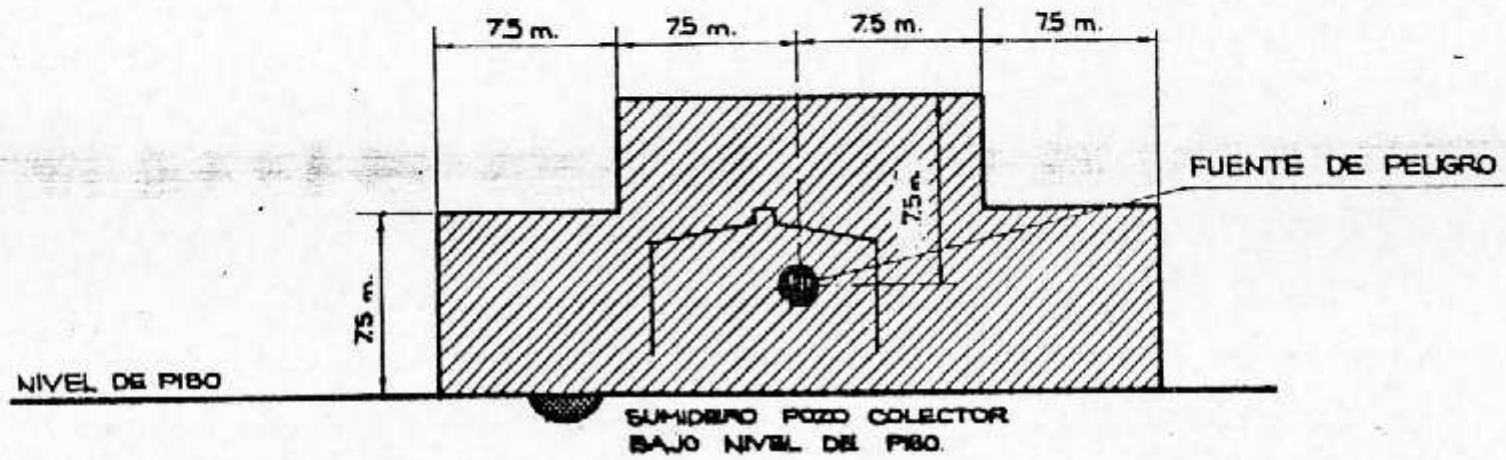


■ DIV. 1

▨ DIV. 2

- RECINTO CERRADO CON FUENTE DE IGNICION

RECINTO CERRADO CON FUENTE DE IGNICION

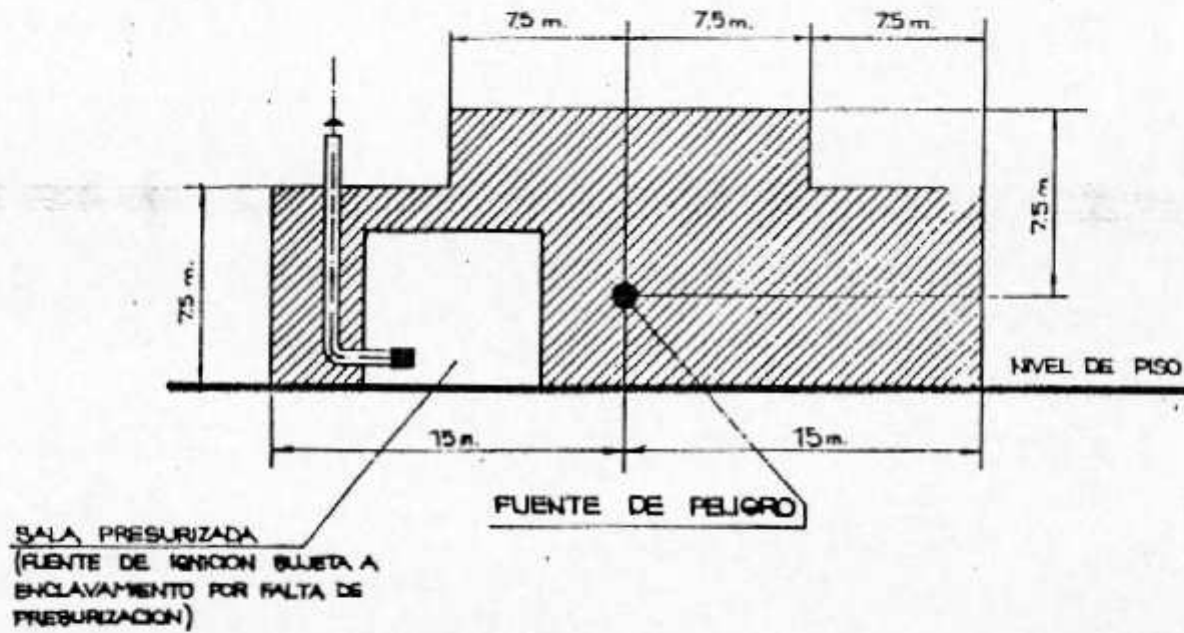

- COLUMNAS DE ILUMINACION DENTRO DE AREAS PELIGROSAS

COLUMNAS DE ILUMINACION DENTRO DE AREAS PELIGROSAS

